

ตารางแสดงวงเงินงบประมาณและราคากลางในการจ้างก่อสร้าง

๑. ชื่อโครงการ โครงการก่อสร้างลำเหมืองคอนกรีตเสริมเหล็กบ้านบุง
หน่วยงานเจ้าของโครงการ เทศบาลตำบลปากท่า
๒. วงเงินงบประมาณที่ตั้งไว้ ๘๘๖,๐๐๐.- บาท (- แปรสแนแปดหมื่นหกพันบาทถ้วน-)
๓. ลักษณะงานโดยสังเขป ก่อสร้างลำเหมืองคอนกรีตเสริมเหล็กบ้านบุง ขนาดฐานขอบล่างกว้าง ๐.๕๐ เมตร หนา ๐.๑๕ เมตร ขอบบนกว้าง ๐.๘๐ เมตร หนา ๐.๑๐ เมตร ลึก ๐.๖๕ เมตร ยาว ๓๓๓.๐๐ เมตร พร้อมประตูเปิด - ปิดน้ำเข้าพื้นที่การเกษตร แบบวาล์วผีเสื้อเหล็กหล่อ จำนวน ๑๗ จุด พร้อมป้ายโครงการ ตามแบบแปลนเทศบาลตำบลปากท่ากำหนด
๔. ราคากลางคำนวณ ณ วันที่ ๓๑ พ.ค. ๒๕๖๗ เป็นเงิน ๗๖๘,๘๒๗.- บาท
(-เจ็ดแสนหกหมื่นแปดพันแปดร้อยยี่สิบเจ็ดบาทถ้วน-)
๕. บัญชีประมาณราคากลาง
 - ๕.๑ แบบ ปร.๔
 - ๕.๒ แบบ ปร.๖
๖. รายชื่อคณะกรรมการกำหนดราคากลาง
 - ๖.๑ นายณัฐกฤต ถวิลเพชรสกุล
 - ๖.๒ นางกนกวรรณ ชาลี
 - ๖.๓ นายเทวา รักสัจจา

4

สรุปผลราคากลางค่าก่อสร้างงานชลประทาน

โครงการ ลำเหมืองคอนกรีตเสริมเหล็ก บ้านบุง

สถานที่ก่อสร้าง: บ้านบุง หมู่ที่ 3 ต.สองคอน อ.ปากท่า จ.อุตรดิตถ์

แบบเลขที่

หน่วยงานเจ้าของโครงการ เทศบาลตำบลปากท่า

แบบฟอร์ม ที่แบบ มีจำนวน 1 แผ่น

กำหนดราคากลาง เมื่อวันที่ 31 พ.ค. 2567

ปร.6

ลำดับที่	รายการ	ค่าวัสดุ	หมายเหตุ
1	ประเภทงานอาคาร	-	
2	ประเภทงานทาง	-	
3	งานสะพานและท่อลอดเหลี่ยม	-	
4	งานชลประทาน	768,827.62	
	รวม		
สรุป	รวมค่าก่อสร้างทั้งโครงการ/งานก่อสร้าง	768,827.62	
	ขอใช้ราคากลางเพียง	768,827.00	
เจ็ดแสนหกหมื่นแปดพันแปดร้อยยี่สิบเจ็ดบาทถ้วน			

ขนาดหรือเนื้อที่ 333.00 ม.

เฉลี่ยราคาประมาณ 2,308.75 บาท/ ม.

-ภาษีมูลค่าเพิ่ม 7%, ดอกเบี้ยเงินกู้ 7%

-ใช้ราคากลางวัสดุก่อสร้างของพาณิชย์จังหวัดอุตรดิตถ์เดือนเมษายน 2567

-ราคาน้ำมันดีเซลที่ อ.เมือง 31.00-31.99 บาท/ลิตร

-คณะกรรมการกำหนดราคากลาง ได้พิจารณาแล้วเห็นควรให้เอกสารนี้เป็นเอกสารราคากลางในโครงการนี้

คณะกรรมการกำหนดราคากลาง

1. ลงชื่อ.....ประธานกรรมการ

(นายณัฐฤต ถวิลเพชรสกุล)

นายช่างโยธาชำนาญงาน

2. ลงชื่อ.....กรรมการ

(นางกนกวรรณ ชาลี)

นิติกร

3. ลงชื่อ.....กรรมการ

(นายเทวา รักสังจา)

นายช่างโยธาชำนาญงาน

แบบสรุปราคากลางงานก่อสร้างชลประทาน

โครงการ ลำเหมืองคอนกรีตเสริมเหล็ก บ้านนุ่ง

หน่วยงาน เทศบาลตำบลพาท่า

ปริมาณงาน : ขนาดฐานขบล่างกว้าง 0.50 ม. ทน 0.15 ม. ขอบบนกว้าง 0.80 ม. ลึก 0.65 ม. ยาว 333.00 ม.

กำหนดราคากลาง เมื่อวันที่

น้ำมัน 31.45

ลำดับที่	รายการ	ปริมาณ	หน่วย	ค่าจ้างต้นทุนต่อหน่วย(บาท)	ค่าจ้างต้นทุน(บาท)	Factor F	ราคากลาง		หมายเหตุ
							ราคากลางต่อหน่วย	ราคากลาง	
1	งานคอนกรีตผิวทาง 210 ksc.	63.27	ลบ.ม.	4,705.00	297,685.35	1.2799	6,021.93	381,007.48	
2	เหล็ก RB Ø 9 มม.	2,452.51	กก.	33.87	83,074.42	1.2799	43.35	106,326.94	
3	เสาเข็มคอนกรีตอัดแรง ขนาด 0.30x0.30x2.00 ม.	168.00	ต้น	1,000.00	168,000.00	1.2799	1,279.90	215,023.20	
	รวมค่าจ้างต้นทุน(งานชลประทาน)				548,759.77			702,357.62	
	หมวดค่าครุภัณฑ์จัดซื้อหรือสั่งซื้อ								
1	ประตูน้ำแบบวาล์วมีเสื้อเหล็กหล่อ(สันสแตนเลส 316) ขนาด 6 นิ้ว	17.00	ชุด	3,910.00	66,470.00	0.00	0.00	66,470.00	
	รวมค่าจ้างต้นทุน(วัสดุจัดซื้อ)				66,470.00			66,470.00	
	รวมค่าจ้างต้นทุน(งานชลประทาน)				615,229.77			768,827.62	

-คณะกรรมการกำหนดราคากลาง ได้พิจารณาแล้วเห็นควรให้เอกสารนี้
เป็นเอกสารราคากลางในโครงการนี้

คณะกรรมการกำหนดราคากลาง

1. ลงชื่อ.....ประธานกรรมการ

(นายณัฐฤต ถวิลเพชรสกุล)

นายช่างโยธำชำนาญงาน อบต.สองคอน

2. ลงชื่อ.....กรรมการ

(นางนกวรรณ ขาลี)

นิติกร

3. ลงชื่อ.....กรรมการ

(นายเทวา รักสังจา)

นายช่างโยธำชำนาญงาน ทต.พาททำ



โครงการก่อสร้างลำเหมืองคอนกรีตเสริมเหล็กบ้านปุง

เทศบาลตำบลพากท่า

ตำบลพากท่า อำเภอพากท่า จังหวัดอุตรดิตถ์

Signature

Signature

Signature















01/02

ความยาวทั้งหมด 333 เมตร

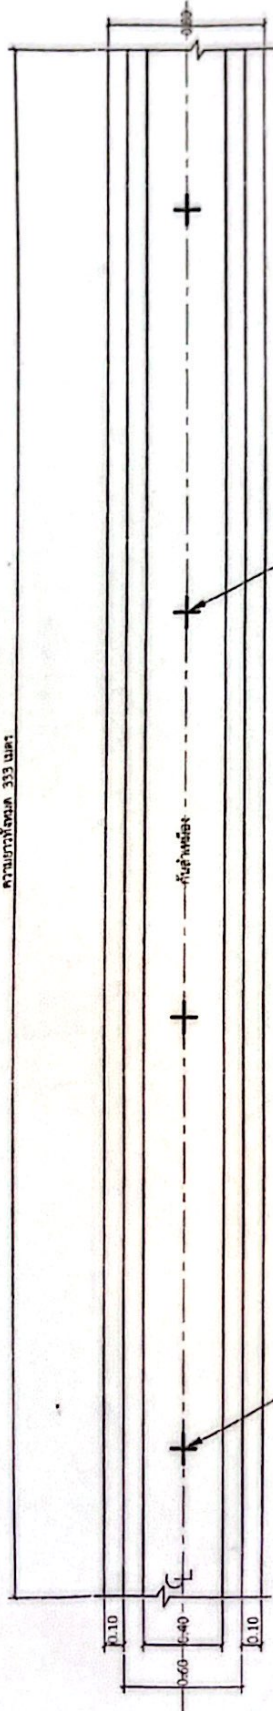

เส้นกึ่งกลาง
ขนาด 0.30x0.30x2.00 ม.
Ø 2.00 ม.

เส้นกึ่งกลาง
ขนาด 0.30x0.30x2.00 ม.
Ø 2.00 ม.

แปลนถ้ำเหมือง ค.ส.ส.

มาตราส่วน 1:25

[Signature]

(นายแพทย์ศักดิ์ อัครทอง)
วิศวกรโยธา พ.ย. 5850

[Signature]

[Signature]










02/02

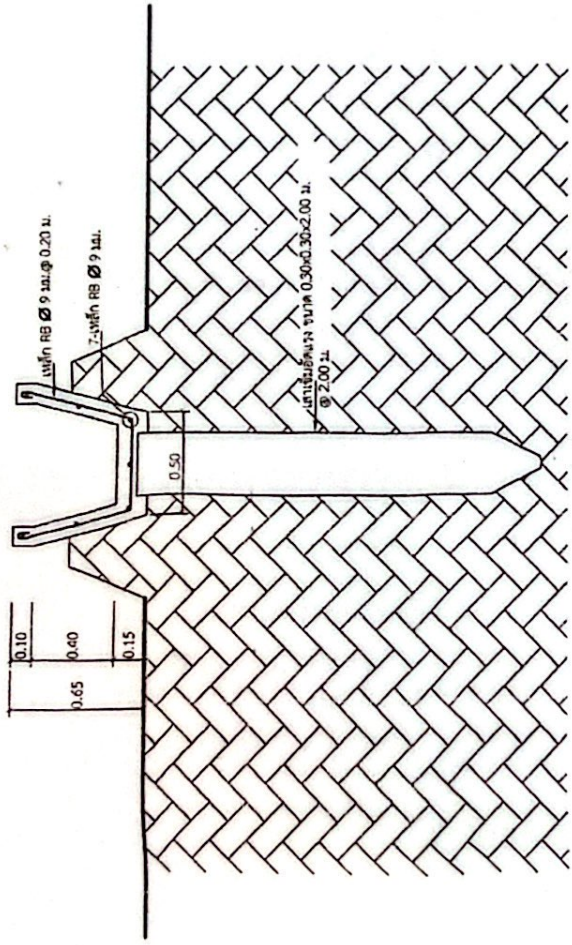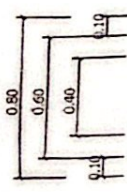


รูปตัดตามขวางลำเหมือง ค.ส.ล.

ขนาดส่วน 1 : 25

[Signature]